PORTION SE1/4 SW1/4 SECTION 8
T.15 N., R.20 E., M.D.B. & M.

APN	NOTES
002-112-13	LESS R/W DED, # 379556
002-112-14	LESS R/W DED, # 404667
002-113-13	LESS R/W DED, # 390890
002-113-14	LESS R/W DED, # 400877
002-113-15	LESS R/W DED, # 401679
002-114-03	SEE R/S 2328, # 238396
002-114-04	SEE R/S 2328, # 238396
002-114-12	LESS R/W DED, # 399221
002-114-13	LESS R/W DED, # 415060

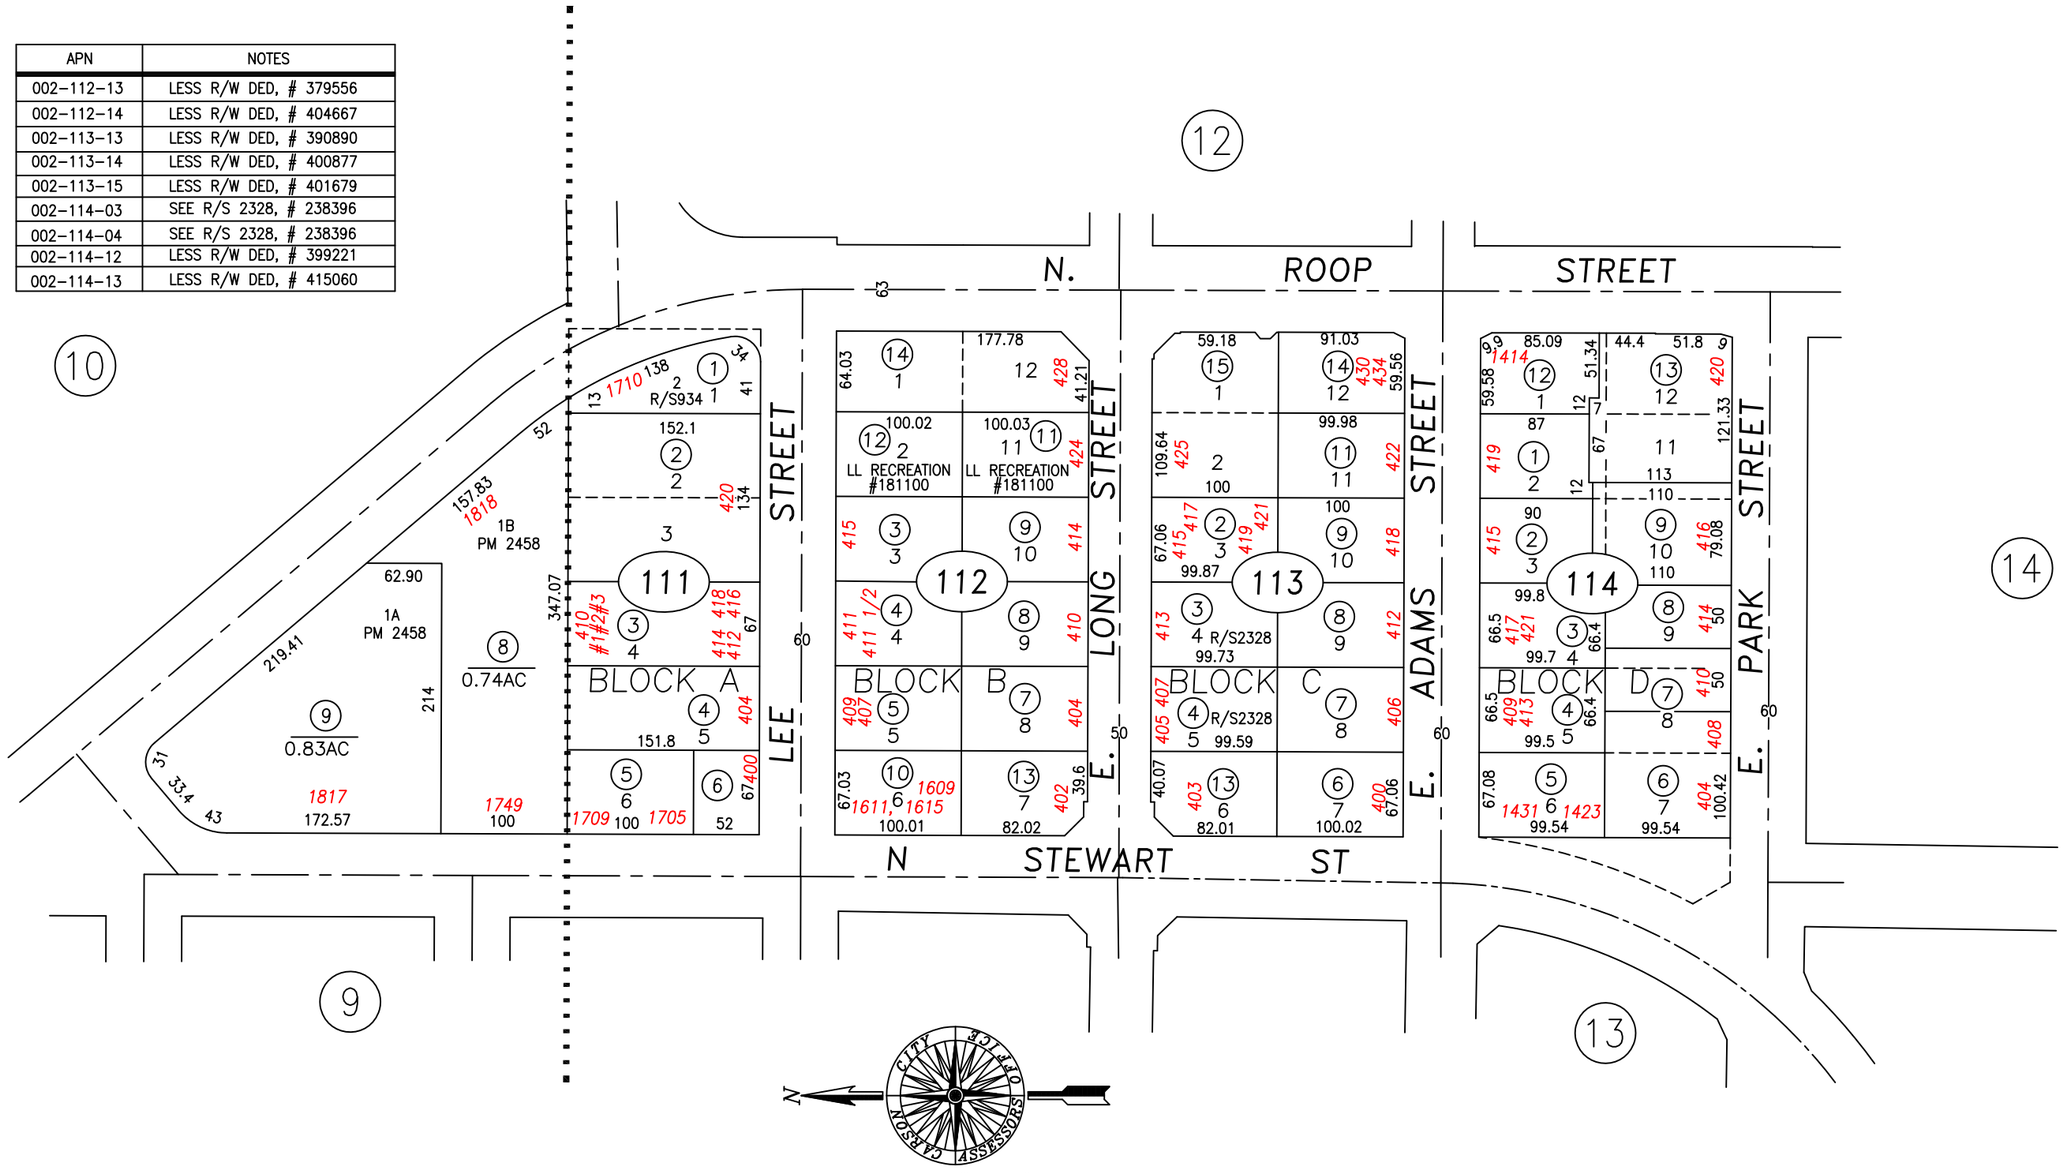

SCALE:1" =120'
REVISED:08/20/2014

NOTE
SOME PARCELS DELINEATED HEREON MAY NOT BE PRESENTED IN TRUE SIZE, SHAPE, OR LOCATION DUE TO DISCREPANCIES BETWEEN LOT LINES.

CARSON CITY, NEVADA
THIS MAP IS PREPARED FOR THE USE OF THE CARSON CITY ASSESSOR FOR ASSESSMENT AND ILLUSTRATIVE PURPOSES ONLY, IT DOES NOT REPRESENT A SURVEY. NO LIABILITY IS ASSUMED AS TO THE SUFFICIENCY OR ACCURACY OF THE DATA DELINEATED HEREON. YOU CAN VIEW AND PRINT OUR MAPS AT NO CHARGE FROM OUR WEBSITE AT WWW.CARSON-CITY.NV.US

ADD R/S 2328 TO PARCELS 002-113-03 & 04

KRENZER ADDITION
PER R/S 319
FOR CARSON CITY ENGINEERING