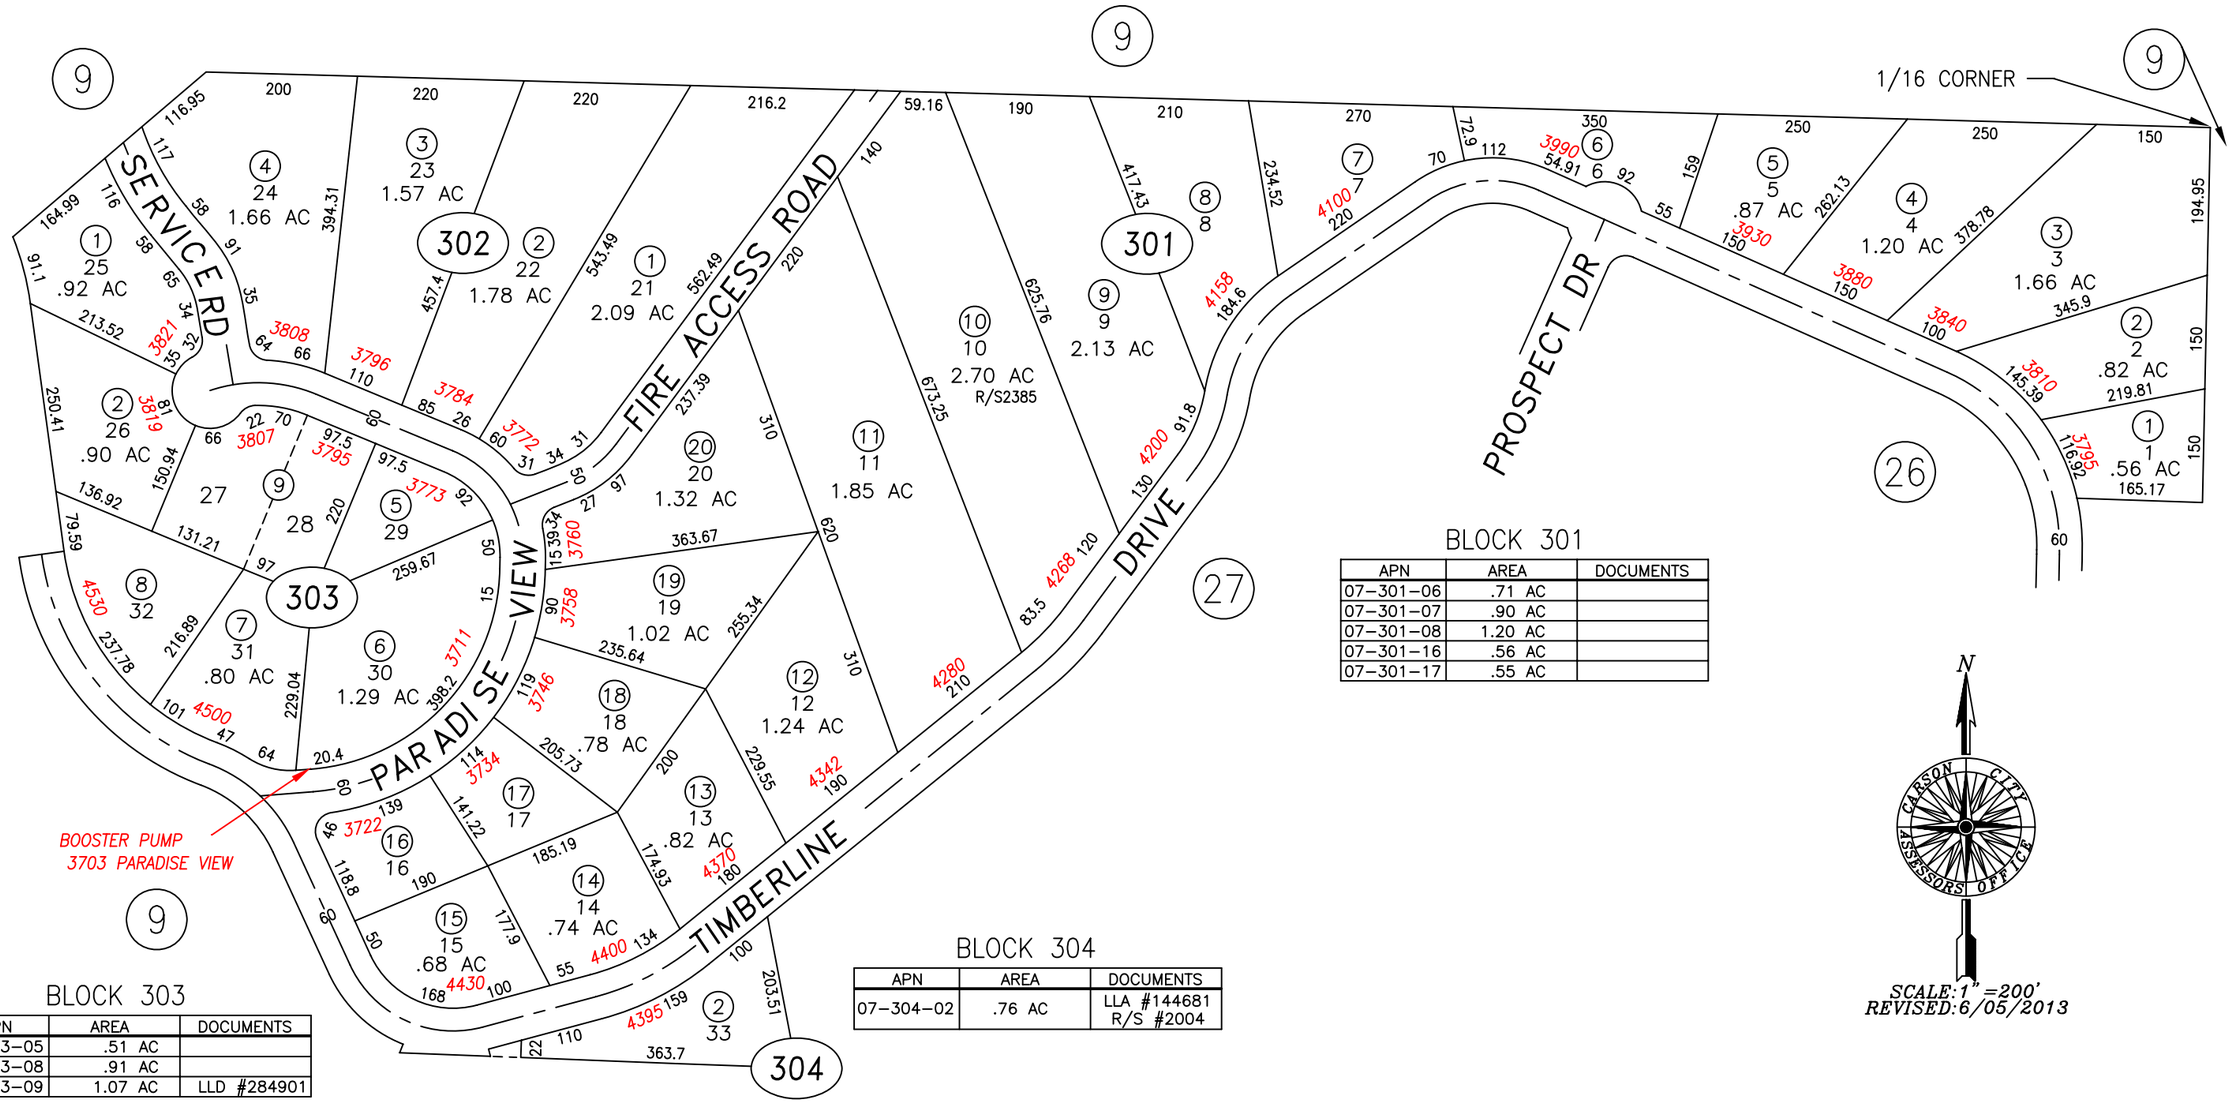

BLOCK 301

APN	AREA	DOCUMENTS
07–301–06	.71 AC	
07–301–07	.90 AC	
07–301–08	1.20 AC	
07–301–16	.56 AC	
07–301–17	.55 AC	

BLOCK 304

APN	AREA	DOCUMENTS
07–304–02	.76 AC	LLA #144681 R/S #2004

BLOCK 303

APN	AREA	DOCUMENTS
07–303–05	.51 AC	
07–303–08	.91 AC	
07–303–09	1.07 AC	LLD #284901

SCALE: 1" =200'
REVISED: 6/05/2013

TIMBERLINE UNIT NO. 3 PLANNED UNIT DEVELOPMENT

MAP #897 RECORDED 7/7/81

ADDED ACREAGE TO PARCELS

CARSON CITY, NEVADA
THIS MAP IS PREPARED FOR THE USE OF THE CARSON CITY ASSESSOR FOR ASSESSMENT AND ILLUSTRATIVE PURPOSES ONLY, IT DOES NOT REPRESENT A SURVEY. NO LIABILITY IS ASSUMED AS TO THE SUFFICIENCY OR ACCURACY OF THE DATA DELINEATED HEREON. YOU CAN VIEW AND PRINT OUR MAPS AT NO CHARGE FROM OUR WEBSITE AT WWW.CARSON-CITY.NV.US